


Agenzia del Territorio
CATASTO FABBRICATI
Ufficio Provinciale di
Pisa

Dichiarazione protocollo n. p10116788 del 16/07/2012 Planimetria di u.i.u. in Comune di Monteverdi Marittimo Loc. Podere Cafaggio civ.	
Identificativi Catastali: Sezione: Foglio: 63 Particella: 188 Subalterno:	Compilata da: Lotti Gabriele Isoritto all'albo: Geometri Prov. Livorno N. 1073

Scheda n. 3 Scala 1:200

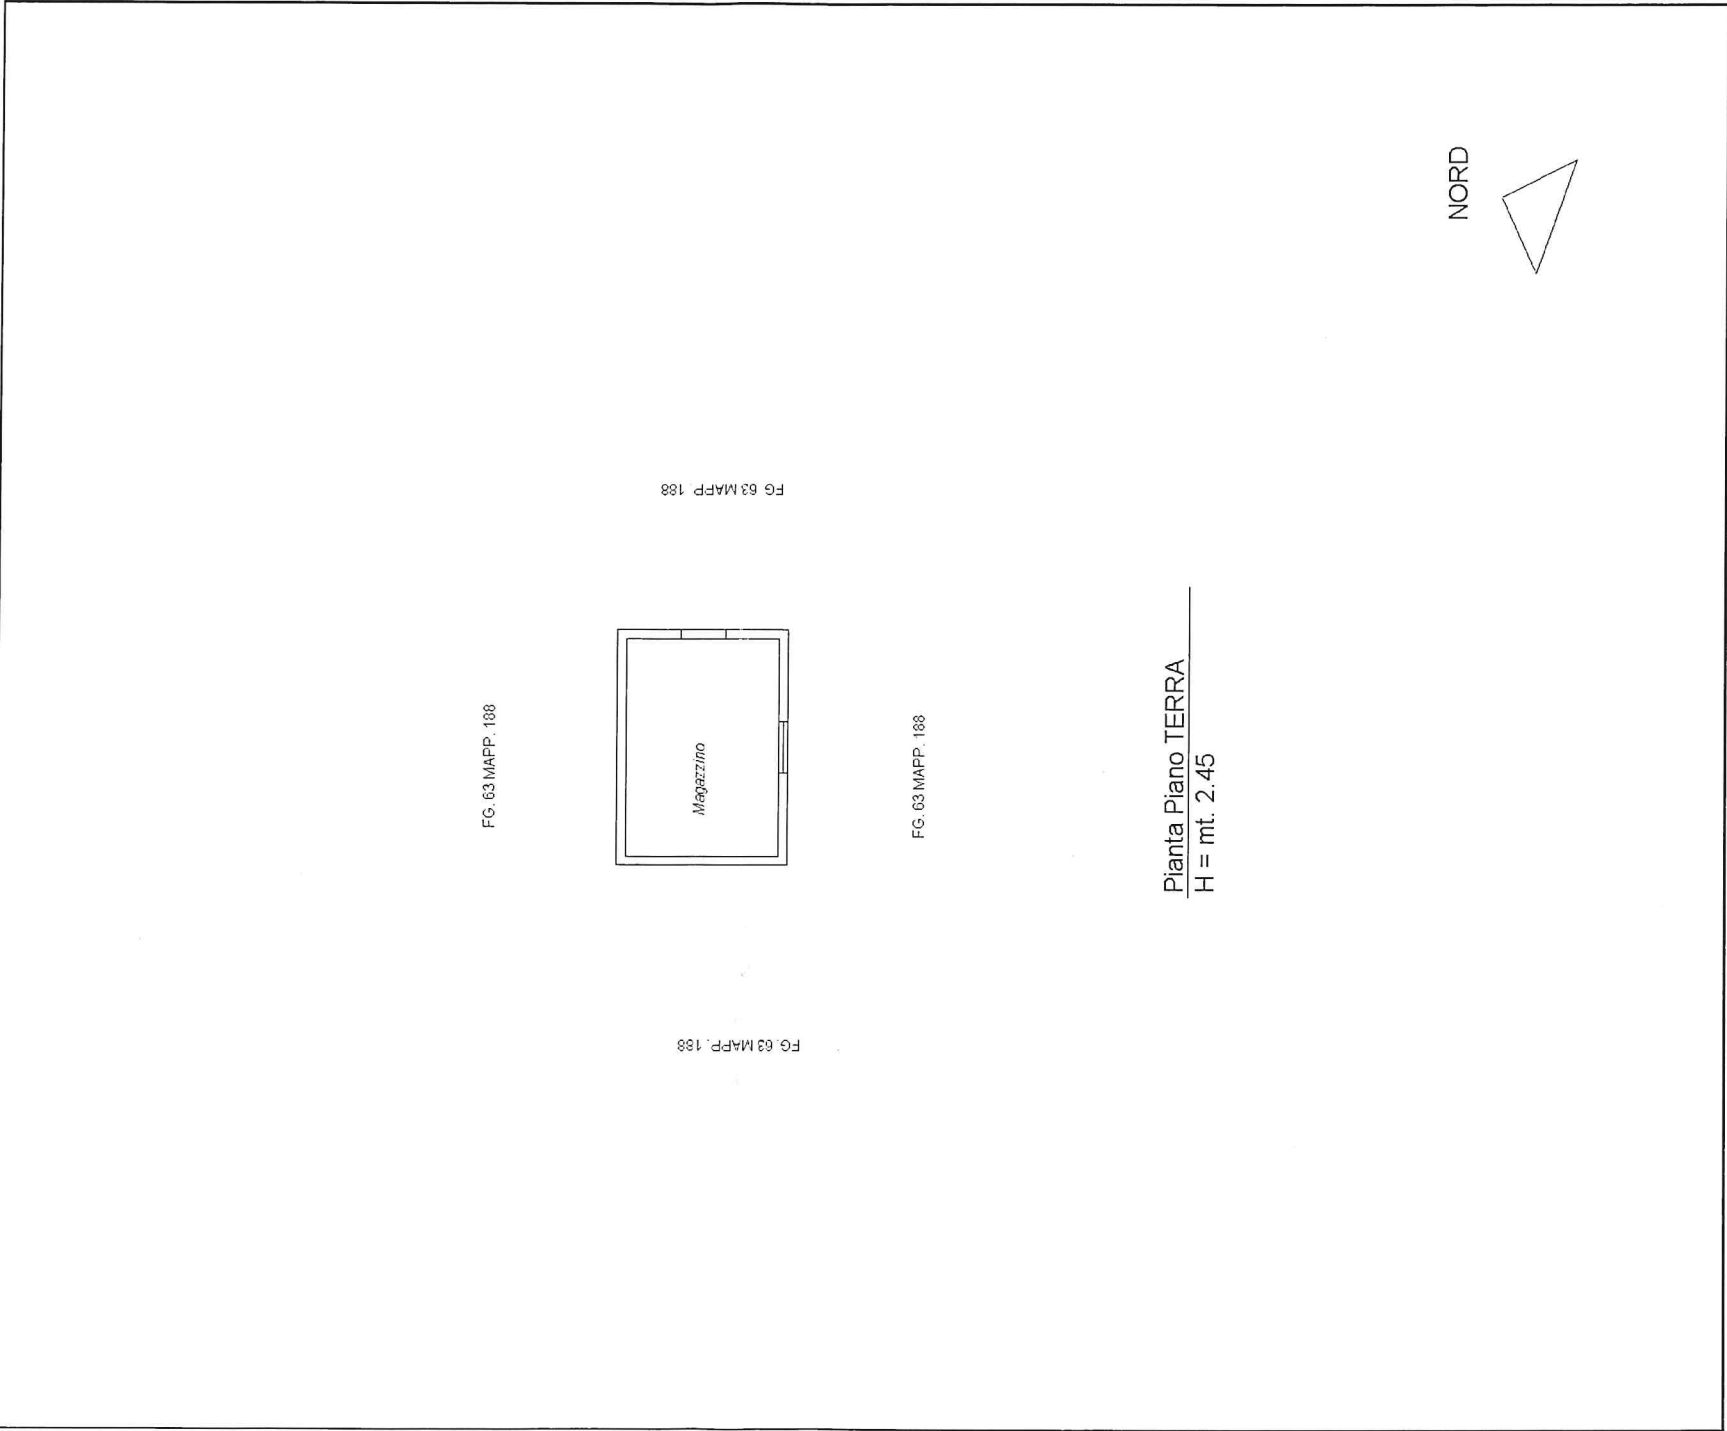

Agenzia del Territorio
CATASTO FABBRICATI
Ufficio Provinciale di
Pisa


Dichiarazione protocollo n° P10116788 del 16/07/2012	
Planimetria di u.i.u. in Comune di Monteverdi Marittimo	
Loc. Podere Cafaggio civ.	
Identificativi Catastali:	Compilata da: Lotti Gabriele
Sezione: Foglio: 63	Iscritto all'albo: Geometri
Particella: 188	Prov. Livorno
Subalterno:	N. 1073

Scheda n. 2 Scala 1:200




Pianta Piano PRIMO
H = mt. 3.35

FG. 63 MAPP. 188

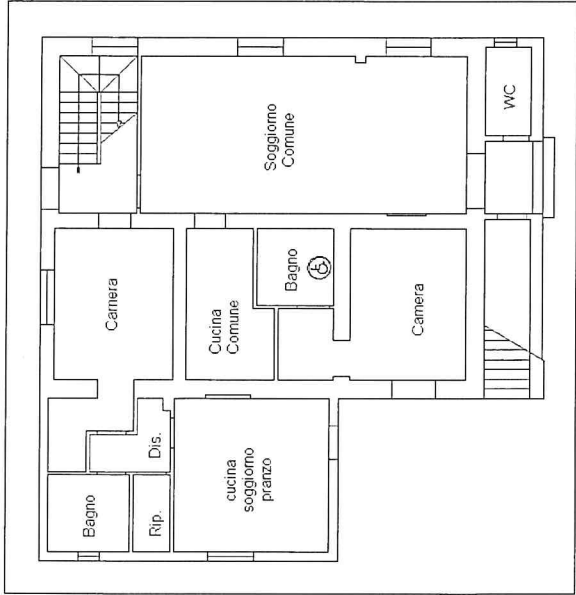

FG. 63 MAPP. 188

Pianta Piano TERRA
H = mt. 3.20

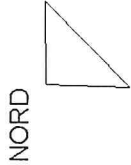

FG. 63 MAPP. 188


FG. 63 MAPP. 188

10 metri

Agenzia del Territorio
CATASTO FABBRICATI
Ufficio Provinciale di
Pisa

Dichiarazione protocollo n° P10116788 del 16/07/2012 Planimetria di u.i.u. in Comune di Monteverdi Marittimo	
Loc. Podere Cafaggio	civ.
Identificativi Catastali: Sezione: Foglio: 63 Particella: 188	Compilata da: Lotti Gabriele Iscritto all'albo: Geometri
Subalterno:	Prov. Livorno
	N. 1073


Scheda n. 1 Scala 1:500

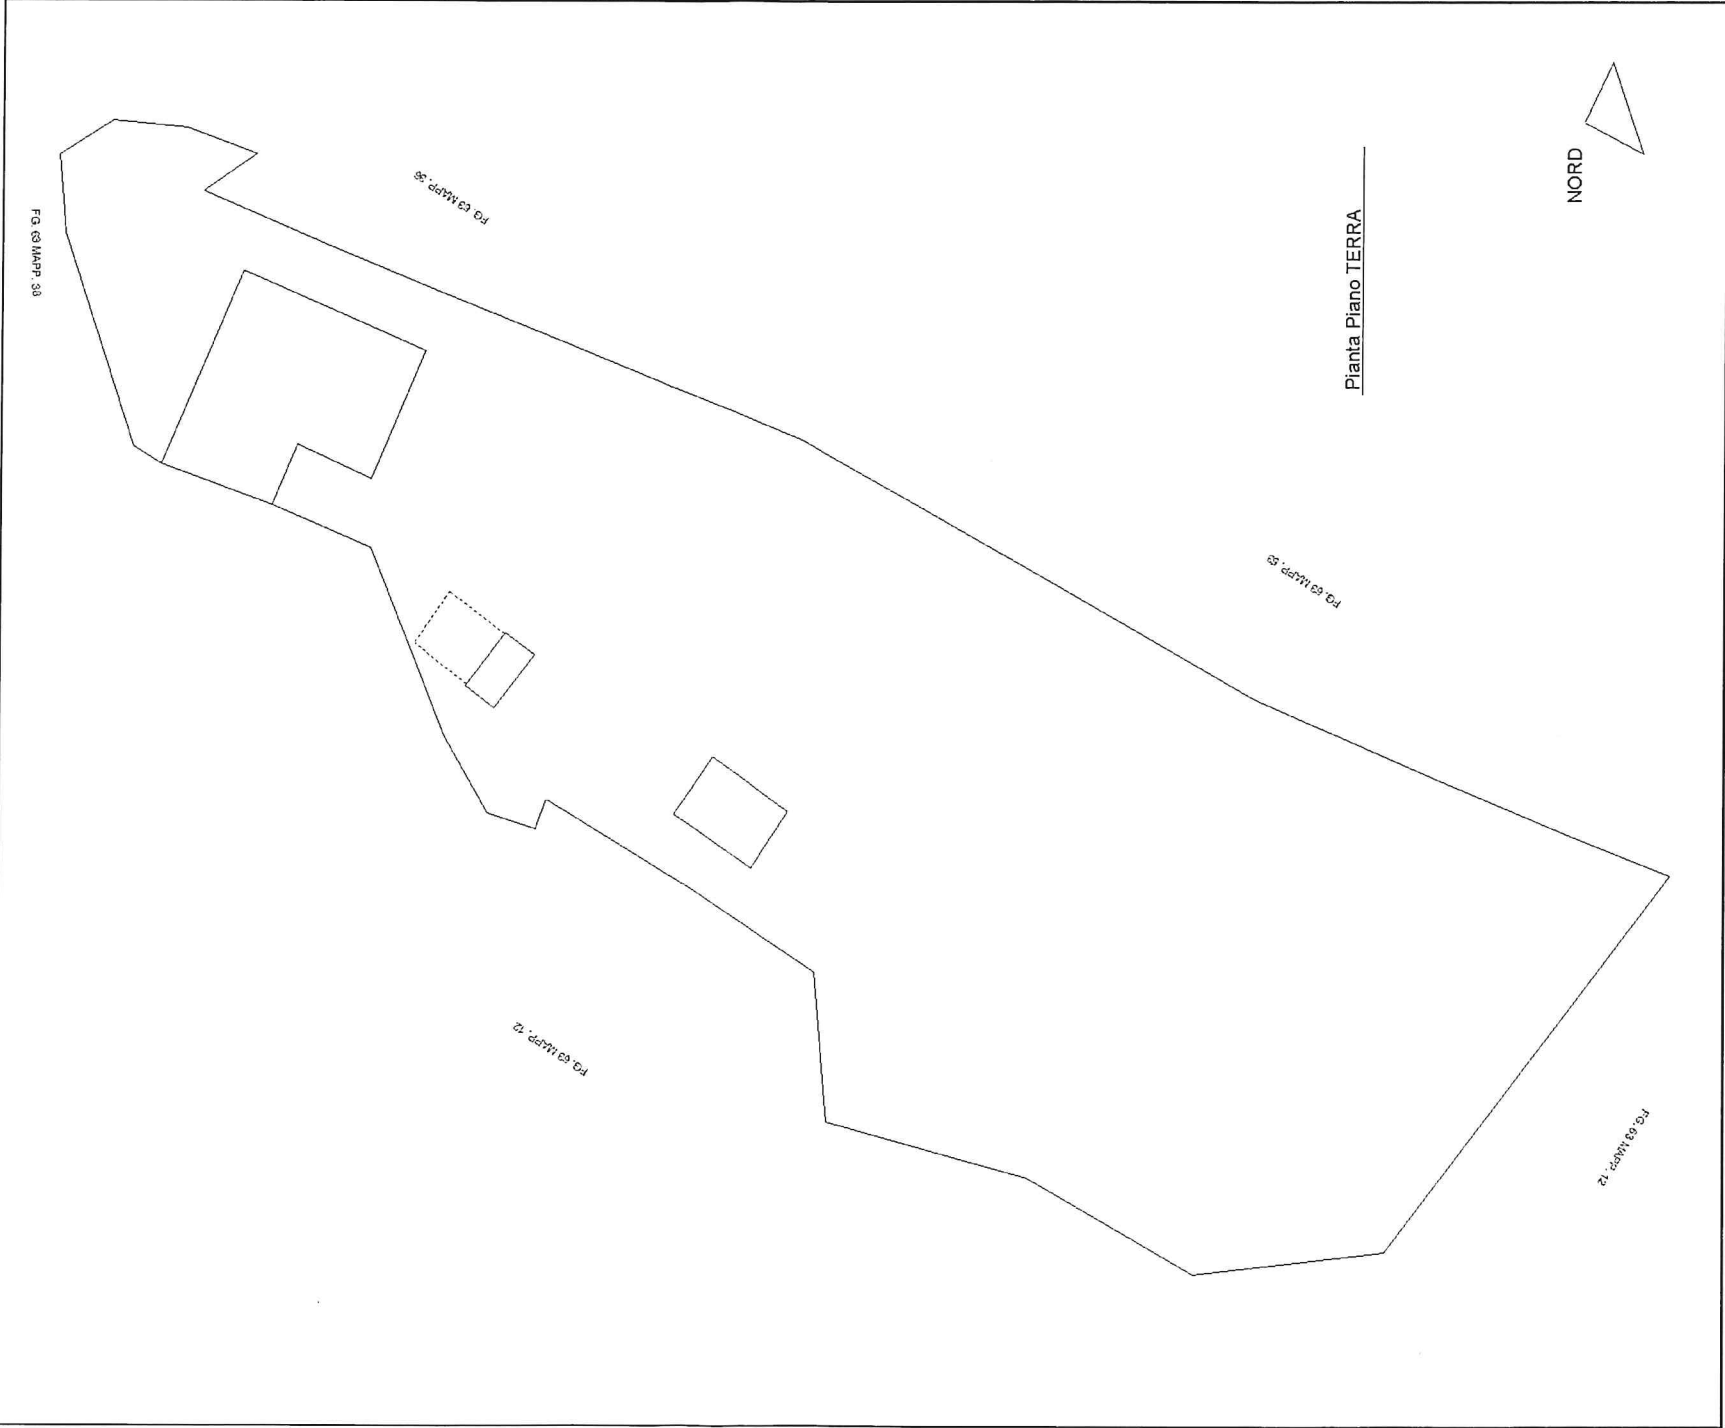


Agenzia del Territorio
CATASTO FABBRICATI
Ufficio Provinciale di
Pisa

Dichiarazione protocollo n° P10116788 del 16/07/2012 Planimetria di u.i.u. in Comune di Monteverdi Marittimo	
Loc. Podere Cafaggio	civ.
Identificativi Catastali:	Compilata da:
Sezione:	Lotti Gabriele
Foglio: 63	Isritto all'albo:
Particella: 188	Geometri
Subalterno:	Prov. Livorno
	N. 1073

Scheda n. 4 Scala 1:200

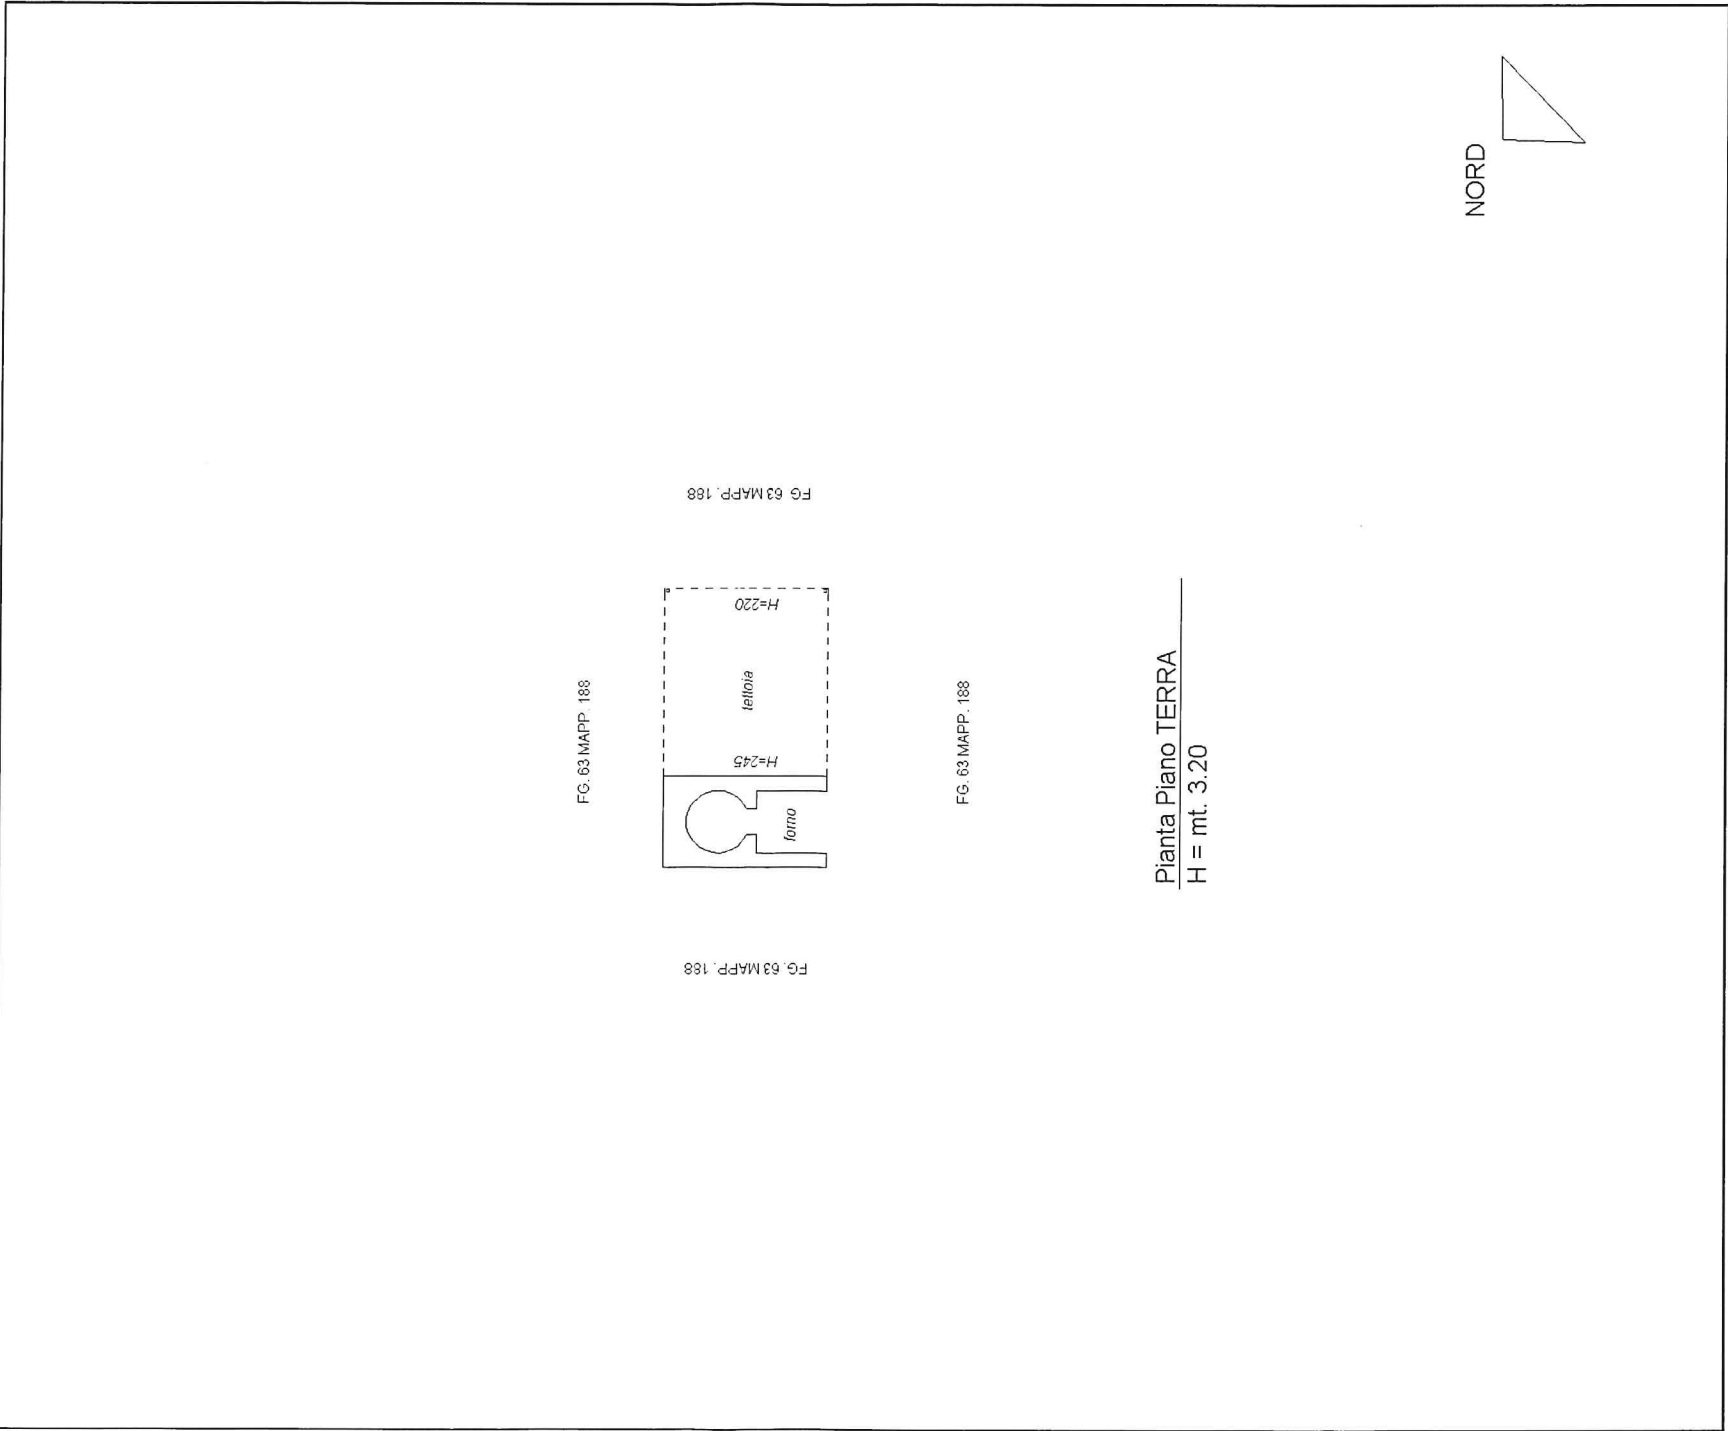

Pianta Piano TERRA
H = mt. 3.20

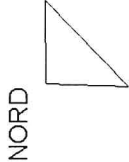

10 metri