

CATASTO FABBRICATI
Ufficio Provinciale di
Savona

v.l.a.

Identificativi Catastali:

Sezione: BOR

Foglio: 2

Particella:

Subalterno:

Compilata da:
 Torcello Paolo

Iscritto all'albo:
 Geometri

Prov. Savona

N. 1284


Planimetria

Scheda n. 1

Scala 1:200


PIANTA PIANO TERRENO

H= 2.80 m.

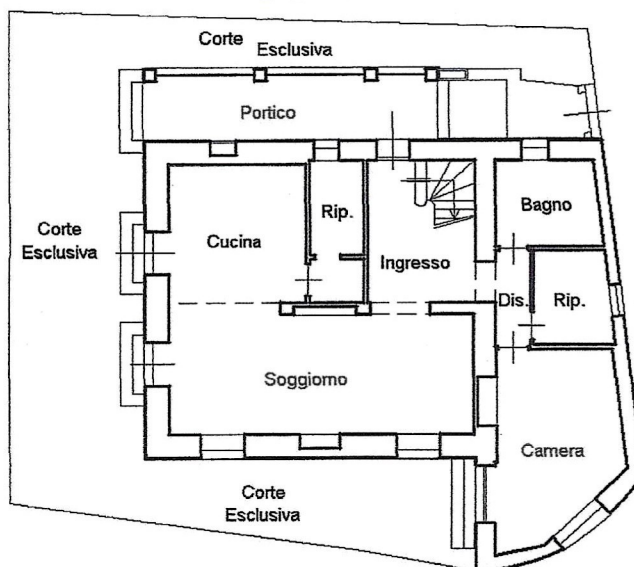

PIANTA PIANO SECONDO

H= 2.80 m.

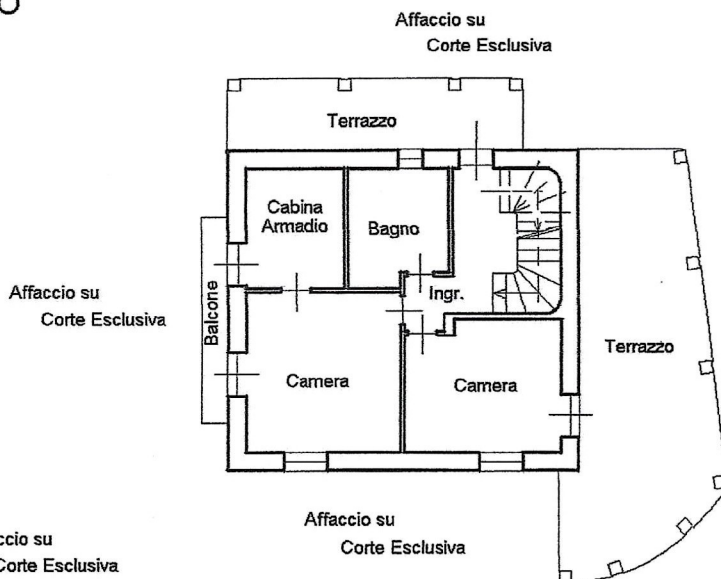

PIANTA PIANO TERZO
 (Sottotetto)

