


PIANO TERRA / SOPPALCO

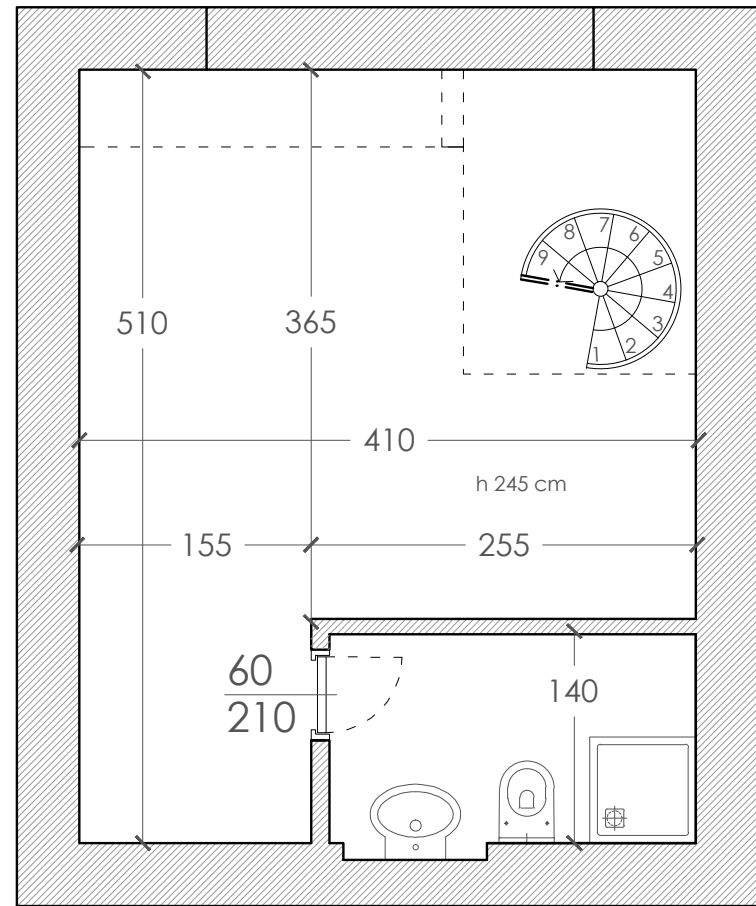

PIANO SEMINTERRATO

VIA ALESSANDRO MAGNASCO 7

PIANTE DELLO STATO DI FATTO - SCALA 1:50