

**Agenzia del Territorio
CATASTO FABBRICATI
Ufficio Provinciale di
Perugia**

Dichiarazione protocollo n. PG0123224 del 27/04/2012

Planimetria di u.i.u. in Comune di Perugia

Assisana

civ. 30-32

Identificativi Catastali:

Sezione:

Foglio:

Particella:

Subalterno:

Compilata da:
Longarini Leonardo


Iscritto all'albo:
Geometri

Prov. Perugia

N. 4092

Scheda n. 1

Scala 1:500

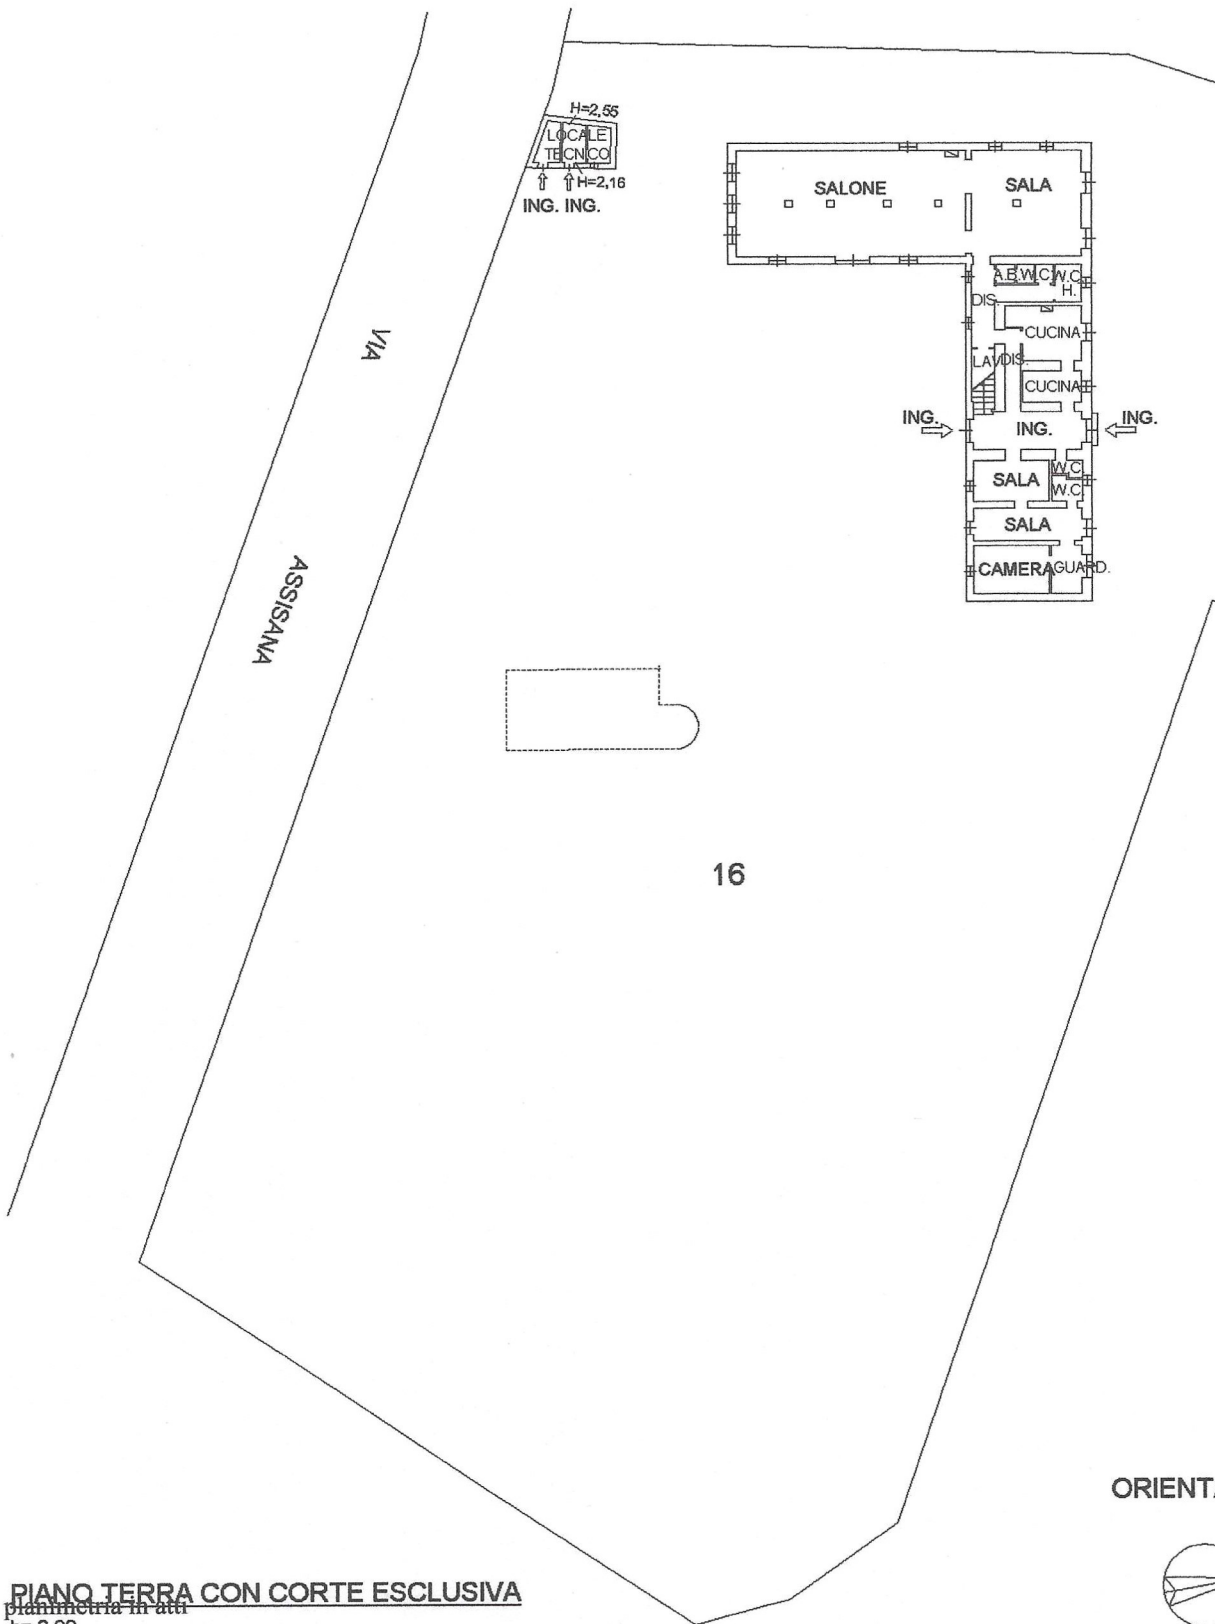

Catasto dei Fabbricati - Situazione al 26/08/2021 - Comune di PERUGIA (G478) - < Foglio: 01 - Particella: - Subalterno: 0 >
VIA ASSISANA n. 30 n. 32 piano: T-1-2;

PIANO TERRA CON CORTE ESCLUSIVA

Ultima planimetria in atti
h= 2,90