

Agenzia delle Entrate
CATASTO FABBRICATI
Ufficio Provinciale di
Livorno

Dichiarazione protocollo n. LI0064066 del 11/10/2023

Comune di Porto Azzurro

Via Del Forte

civ. 11

Identificativi Catastali:

Sezione:

Foglio: 13

Particella:

Subalterno:

Compilata da:
Tegas Piero

Iscritto all'albo:
Geometri


Prov. Livorno

N. 735


Planimetria

Scheda n. 1

Scala 1: 200

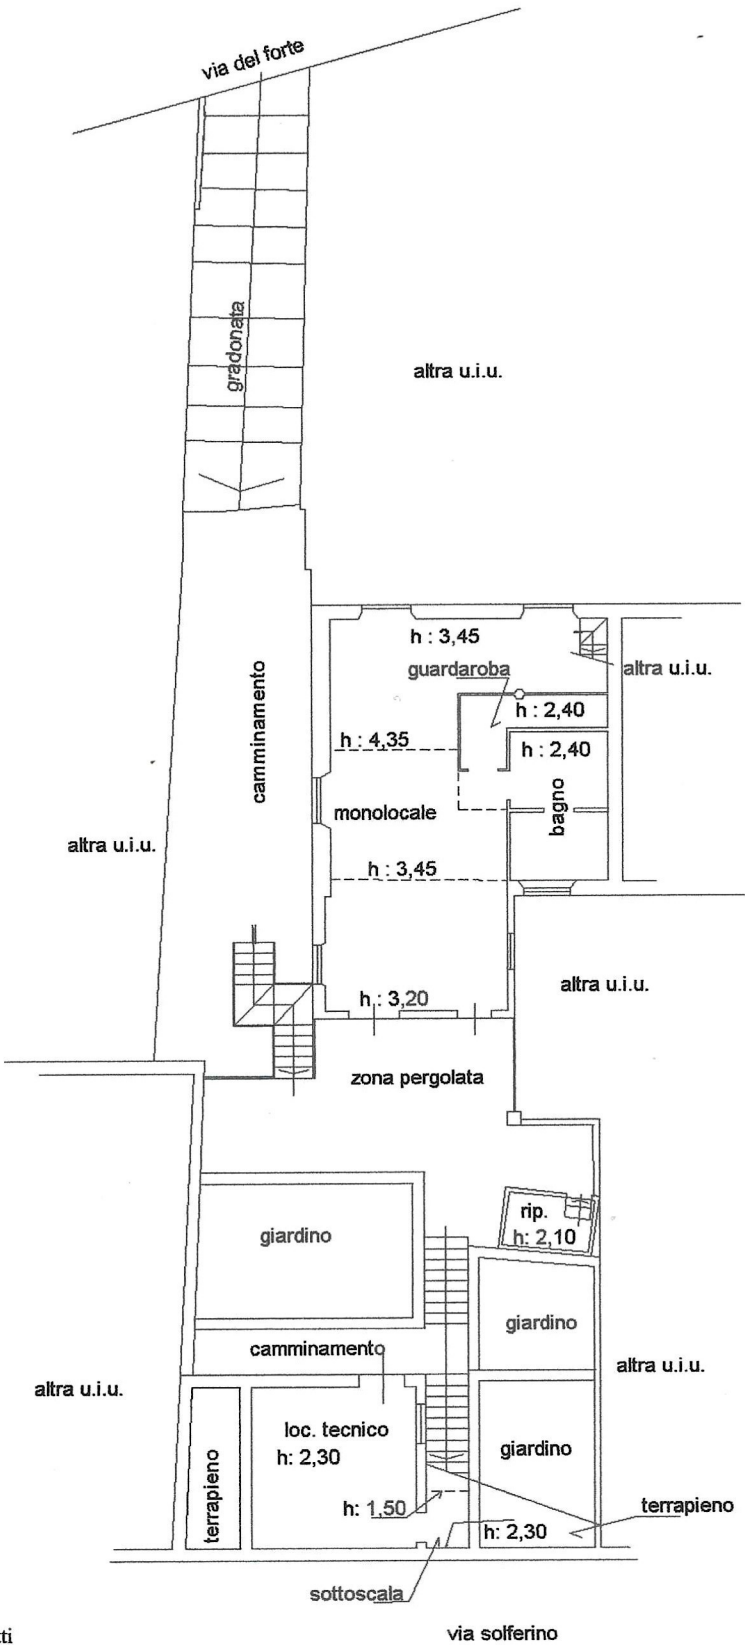

PIANO SOPPALCO

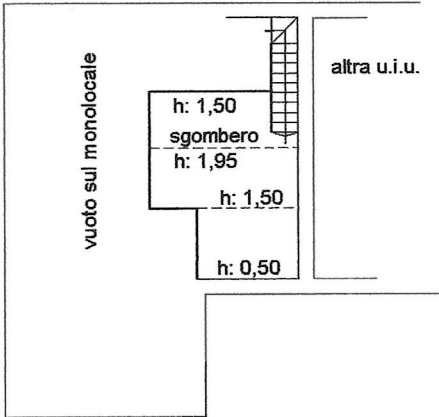

PIANO PRIMO



NORD

Ultima planimetria in atti