

Agenzia delle Entrate
CATASTO FABBRICATI
 Ufficio Provinciale di
 Milano

Dichiarazione protocollo n. MI0359301 del 13/09/2022

Comune di Milano

civ

Identificativi Catastali:

Sezione:

Foglio: 338

Particella: 61

Subalterno:

Compilata da:
 Stroppa Davide Agostino

Iscritto all'albo:
 Architetti

Prov. Milano

N. 10819


Planimetria

Scheda n. 1

Scala 1:200

PIANO TERRENO

GIARDINO ALTRA U.I.U.

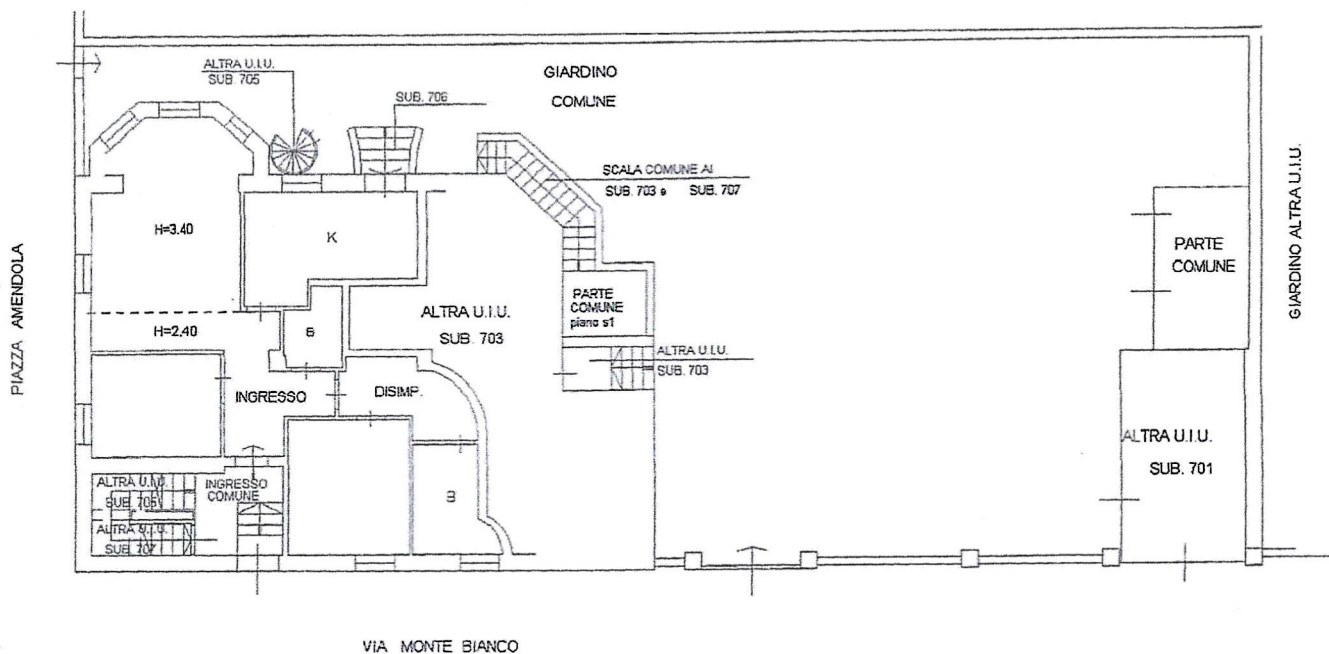

VIA MONTE BIANCO

Ultima planimetria in atti

Data: 13/09/2022 - n. T162558 - Richiedente:

Totale schede: 1 - Formato di acquisizione: A4(210x297) - Formato stampa richiesto: A4(210x297)

