


Unità immobiliare di Via Correggio 8, Cernusco S.N. (MI) - piano Terra
Classe Energetica E

Indice di prestazione energetica EP_{gl,nren} 226,84 kWh/mq anno

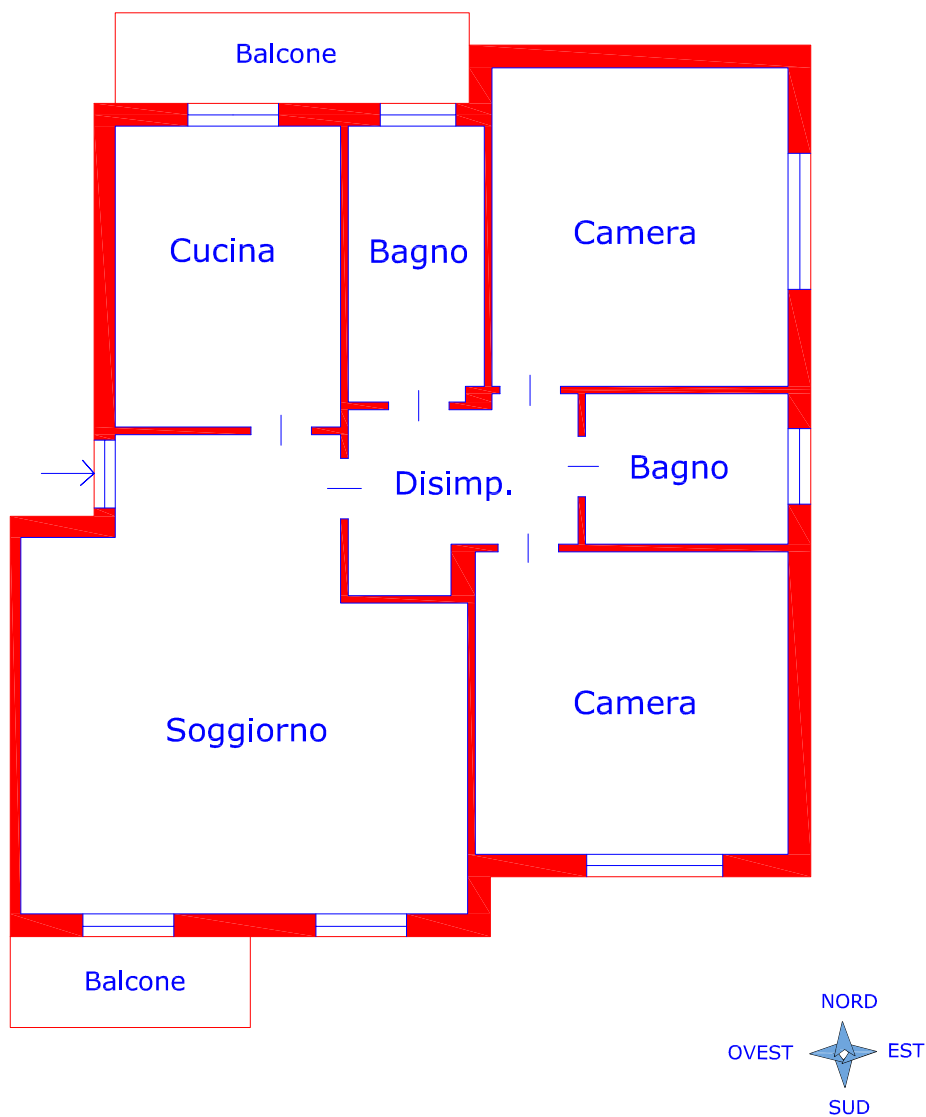

Scala 1:100