

**Agenzia del Territorio
CATASTO FABBRICATI
Ufficio Provinciale di
Milano**

Dichiarazione protocollo n. MI1311269 del 29/11/2011

Planimetria di u.i.u. in Comune di Milano

Via Ercole Ferrario

civ.

Identificativi Catastali:

Sezione:

Foglio:

Particella:

Subalterno:

Compilata da:

Macrina Gianfranco

Iscritto all'albo:
Geometri

Prov. Milano




N. 09050

Scheda n. 1

Scala 1:200

ALLEGATO LETTERA "A"

PIANO SECONDO H=3,30

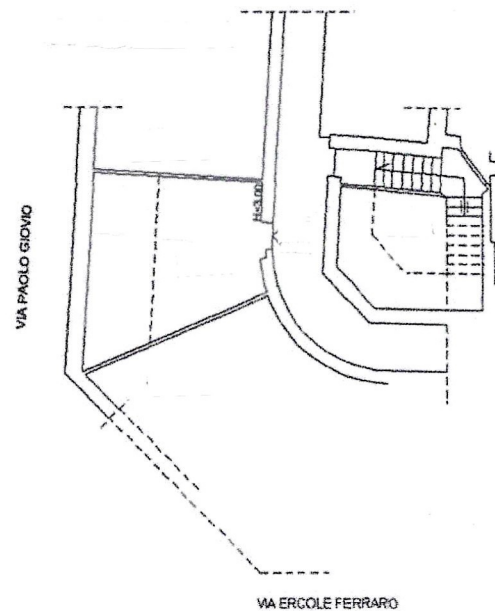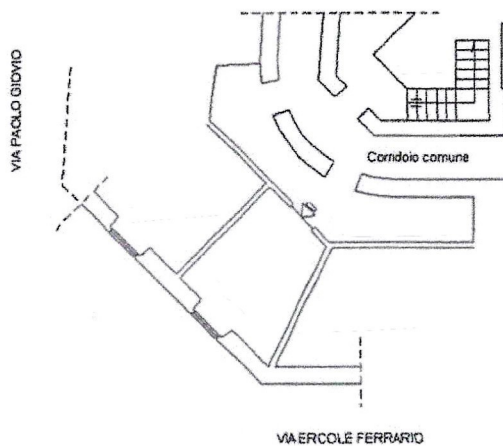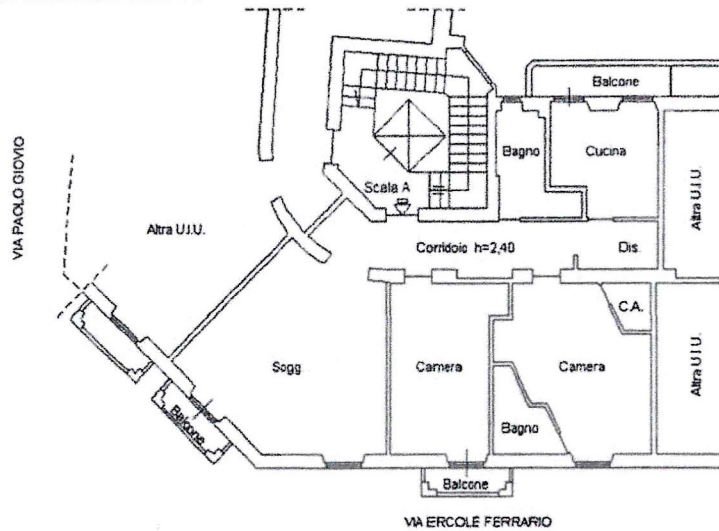

VIA ERCOLE FERRARIO n. 1 piano: 2-4-S1 interno: 6 scala: A;