Agenzia del Territorio
CATASTO FABBRICATI
Ufficio Provinciale di
Como

Dichiarazione protocollo n. 000177978 del 17/09/2002

Planimetria di u.i.u. in Comune di Inverigo

Via Carlo Bianchi civ. 17

Identificativi Catastali:
Sezione: VIL
Foglio: 3
Particella: 105
Subalterno: 707

Compilata da:
Donghi Luca
Iscritto all'albo:
Geometri
Prov. Como N. 2209

Scheda n. 1 Scala 1:200

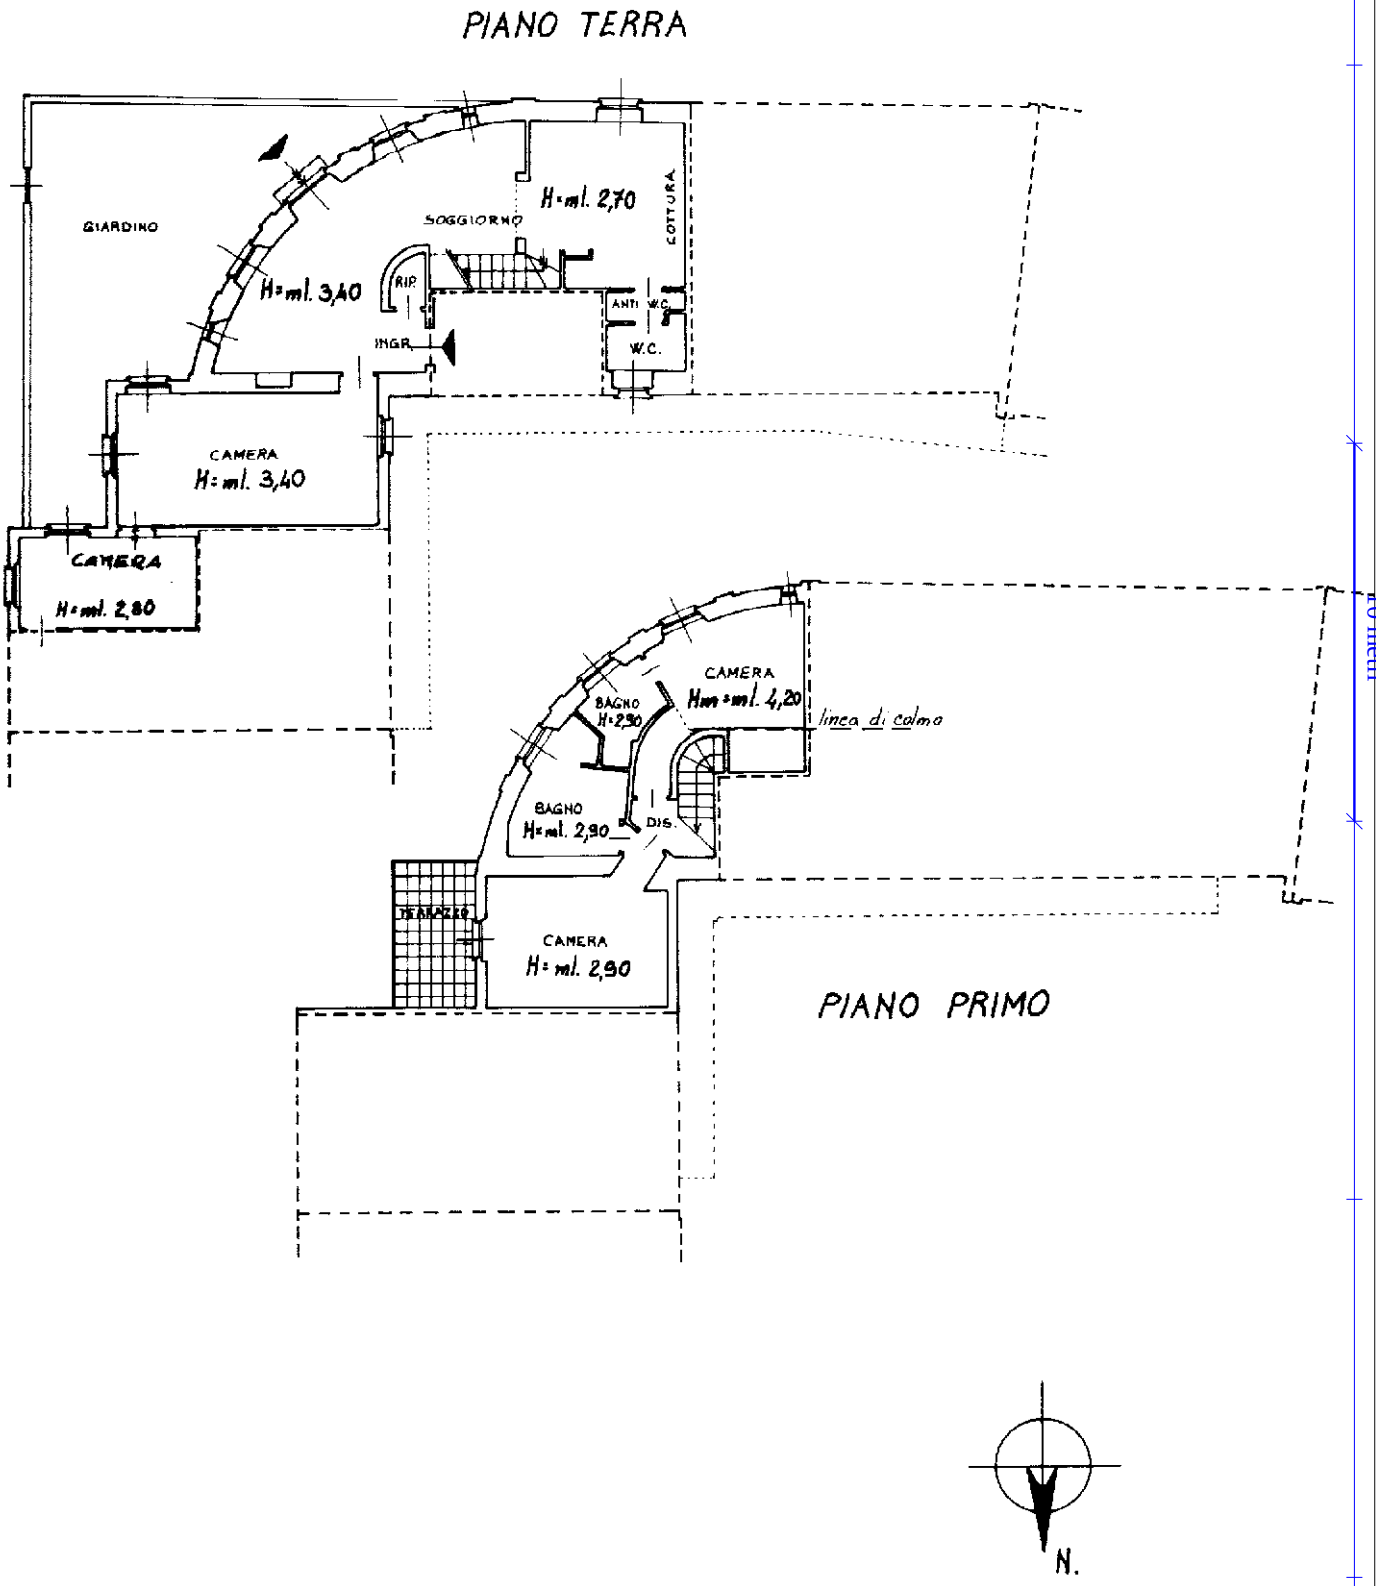

Ultima planimetria in atti

Catasto dei Fabbricati - Situazione al 26/10/2018 - Comune di INVERIGO (E309) - < Sez.Urb.: VIL - Foglio: 3 - Particella: 105 - Subalterno: 707 >
VIA CARLO BIANCHI n. 17 piano: T-1;